



烟台大学
YANTAI UNIVERSITY



室内设计师实务

2025 — 2026 — 1 学期


班 级:	建223
姓 名:	安翌
学 号:	202264503142
指导教师:	张 航
交图日期:	2025.11.17

设计说明

本设计以半开放式布局为核心，打造通透感与空间流动性的Loft公寓。通过降低物理阻隔，以悬浮式旋转楼梯为视觉焦点，实现垂直动线与视线穿透的双重优化。一层采用阶梯式空间分割：入户后地面分两次抬升，最终形成半下沉式会客区，既划分功能域又保持视觉连贯性。二层以错落平台构建私密场域，办公与休憩空间通过高度落差自然过渡。旋转楼梯中央嵌入镜面水景装置，以动态水流呼应风水学“聚气纳财”理念，水体反射光线增强空间灵动感。整体设计通过标高变化与虚实界面结合，在有限面积内营造出层次丰富的立体生活场景，兼顾社交开放性与私密归属感的空间需求。

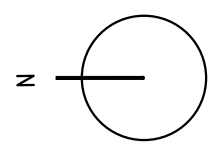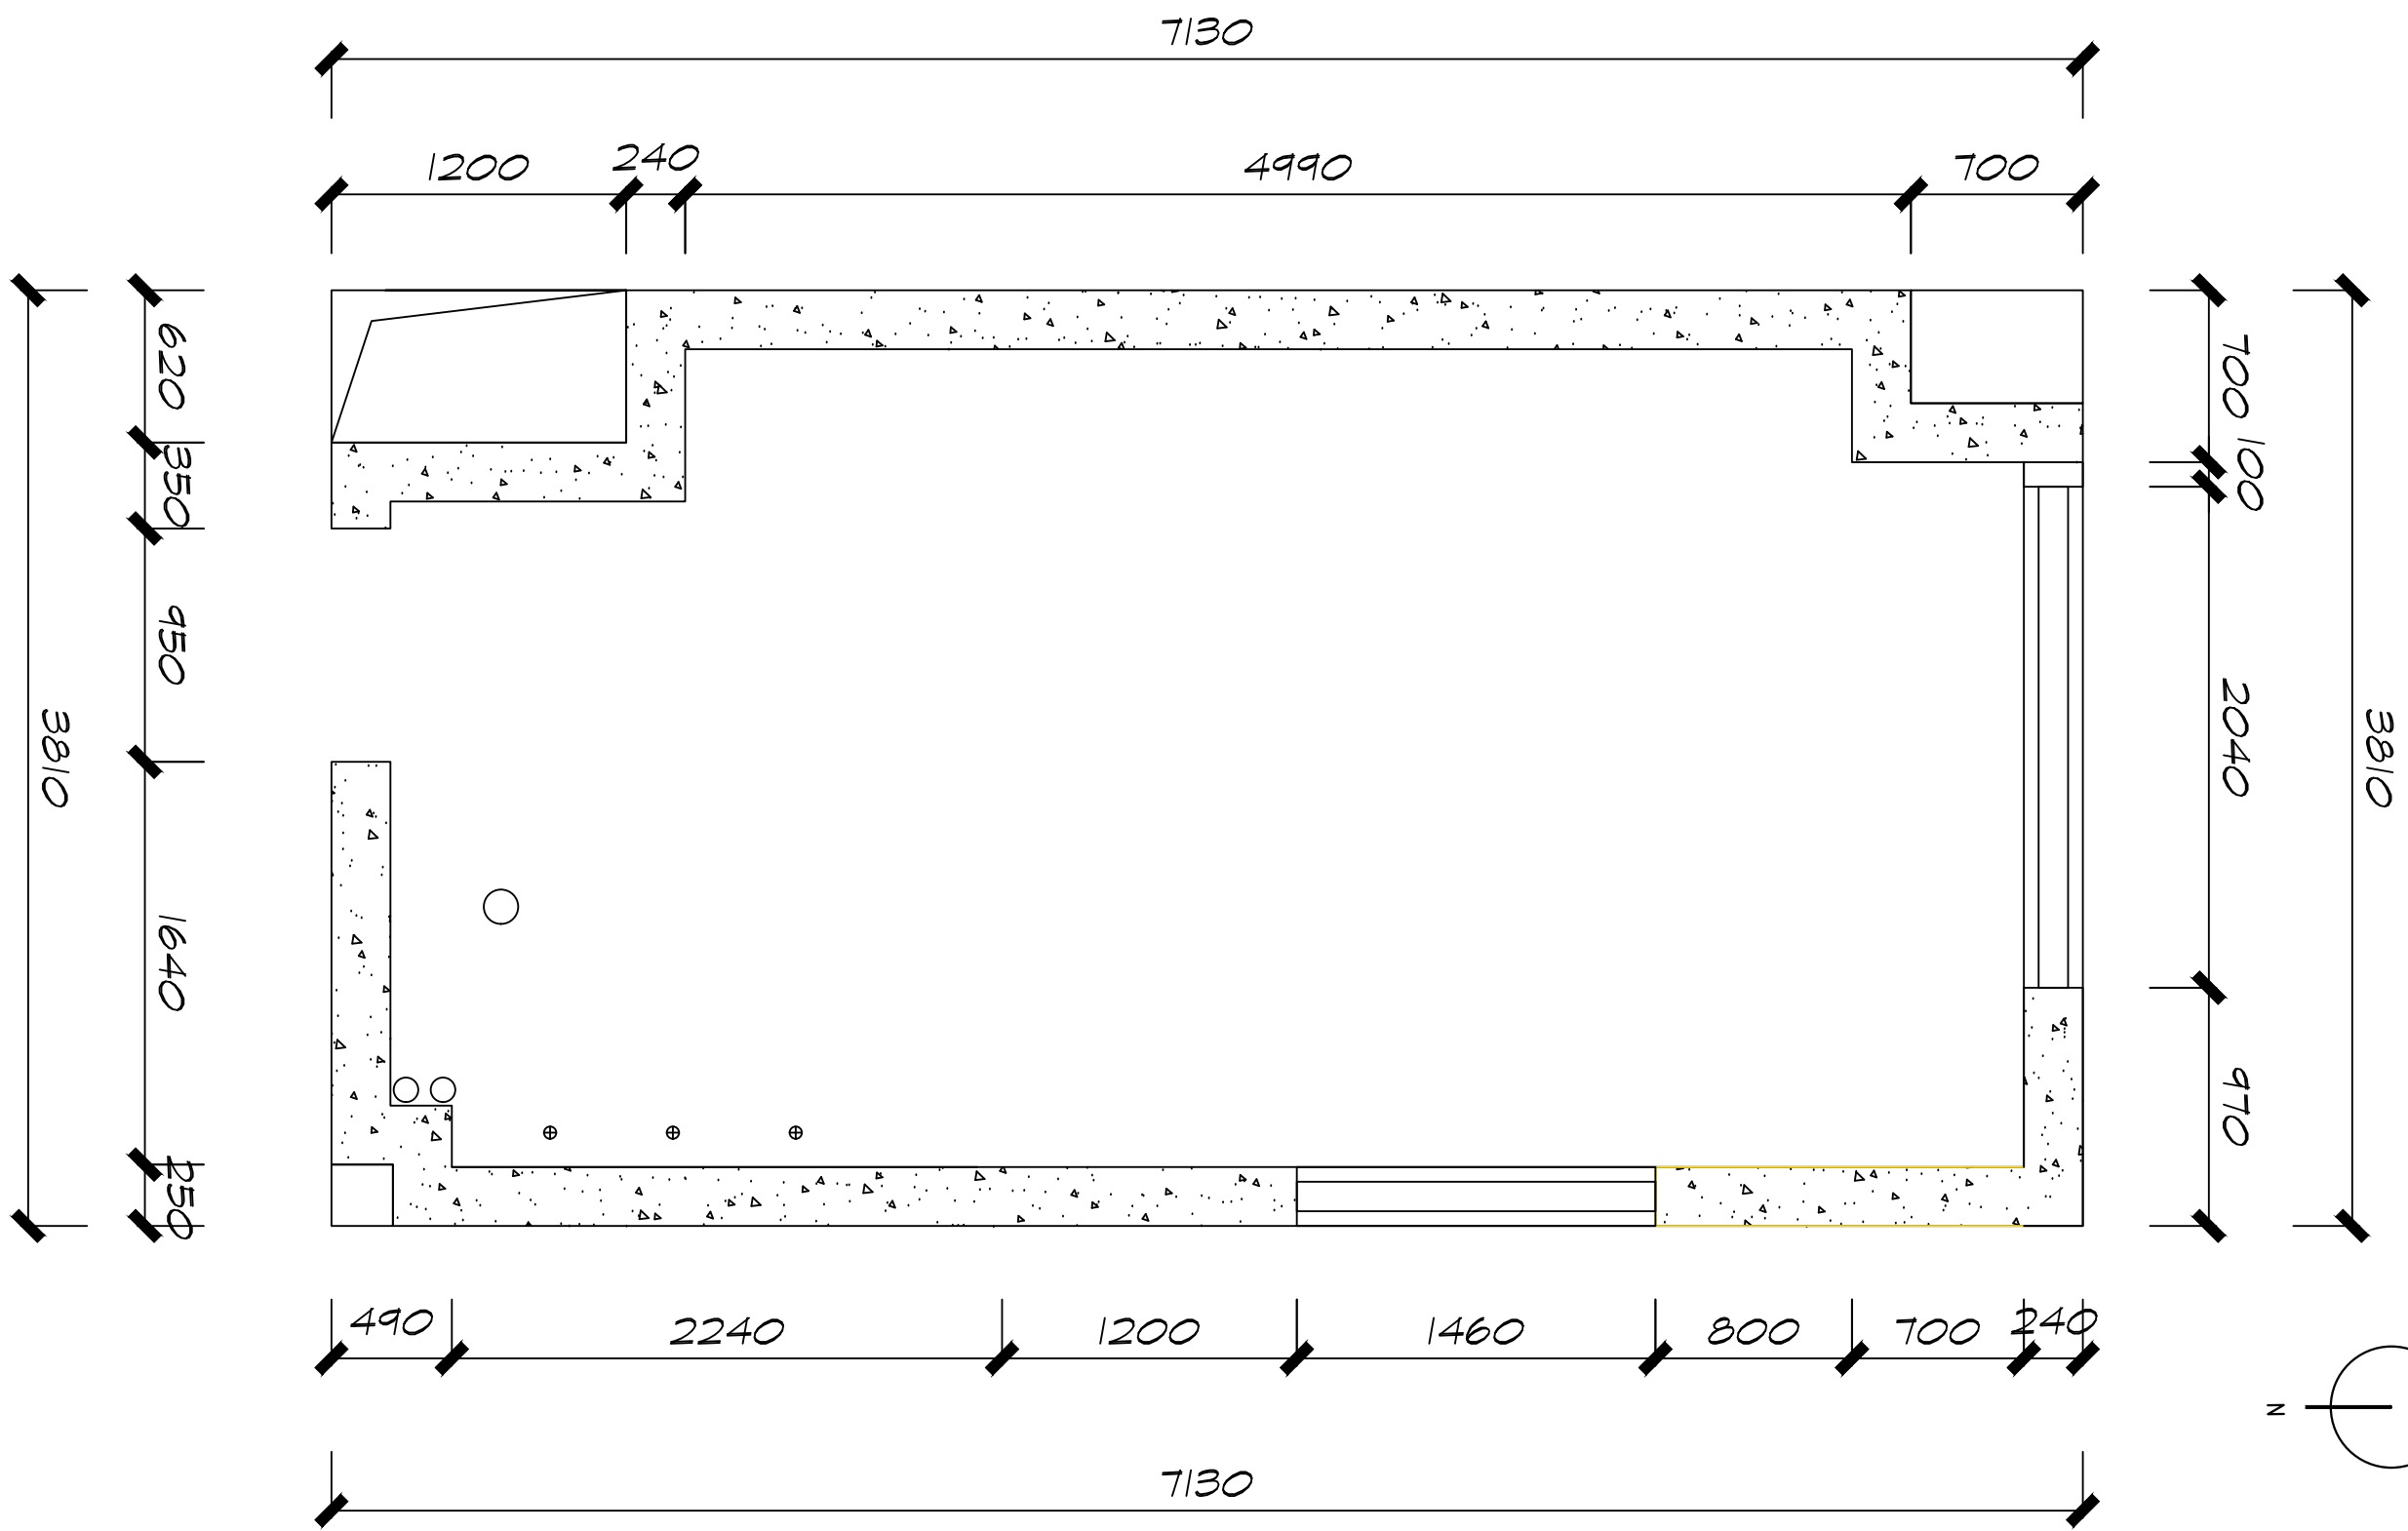


原始平面图
1:30

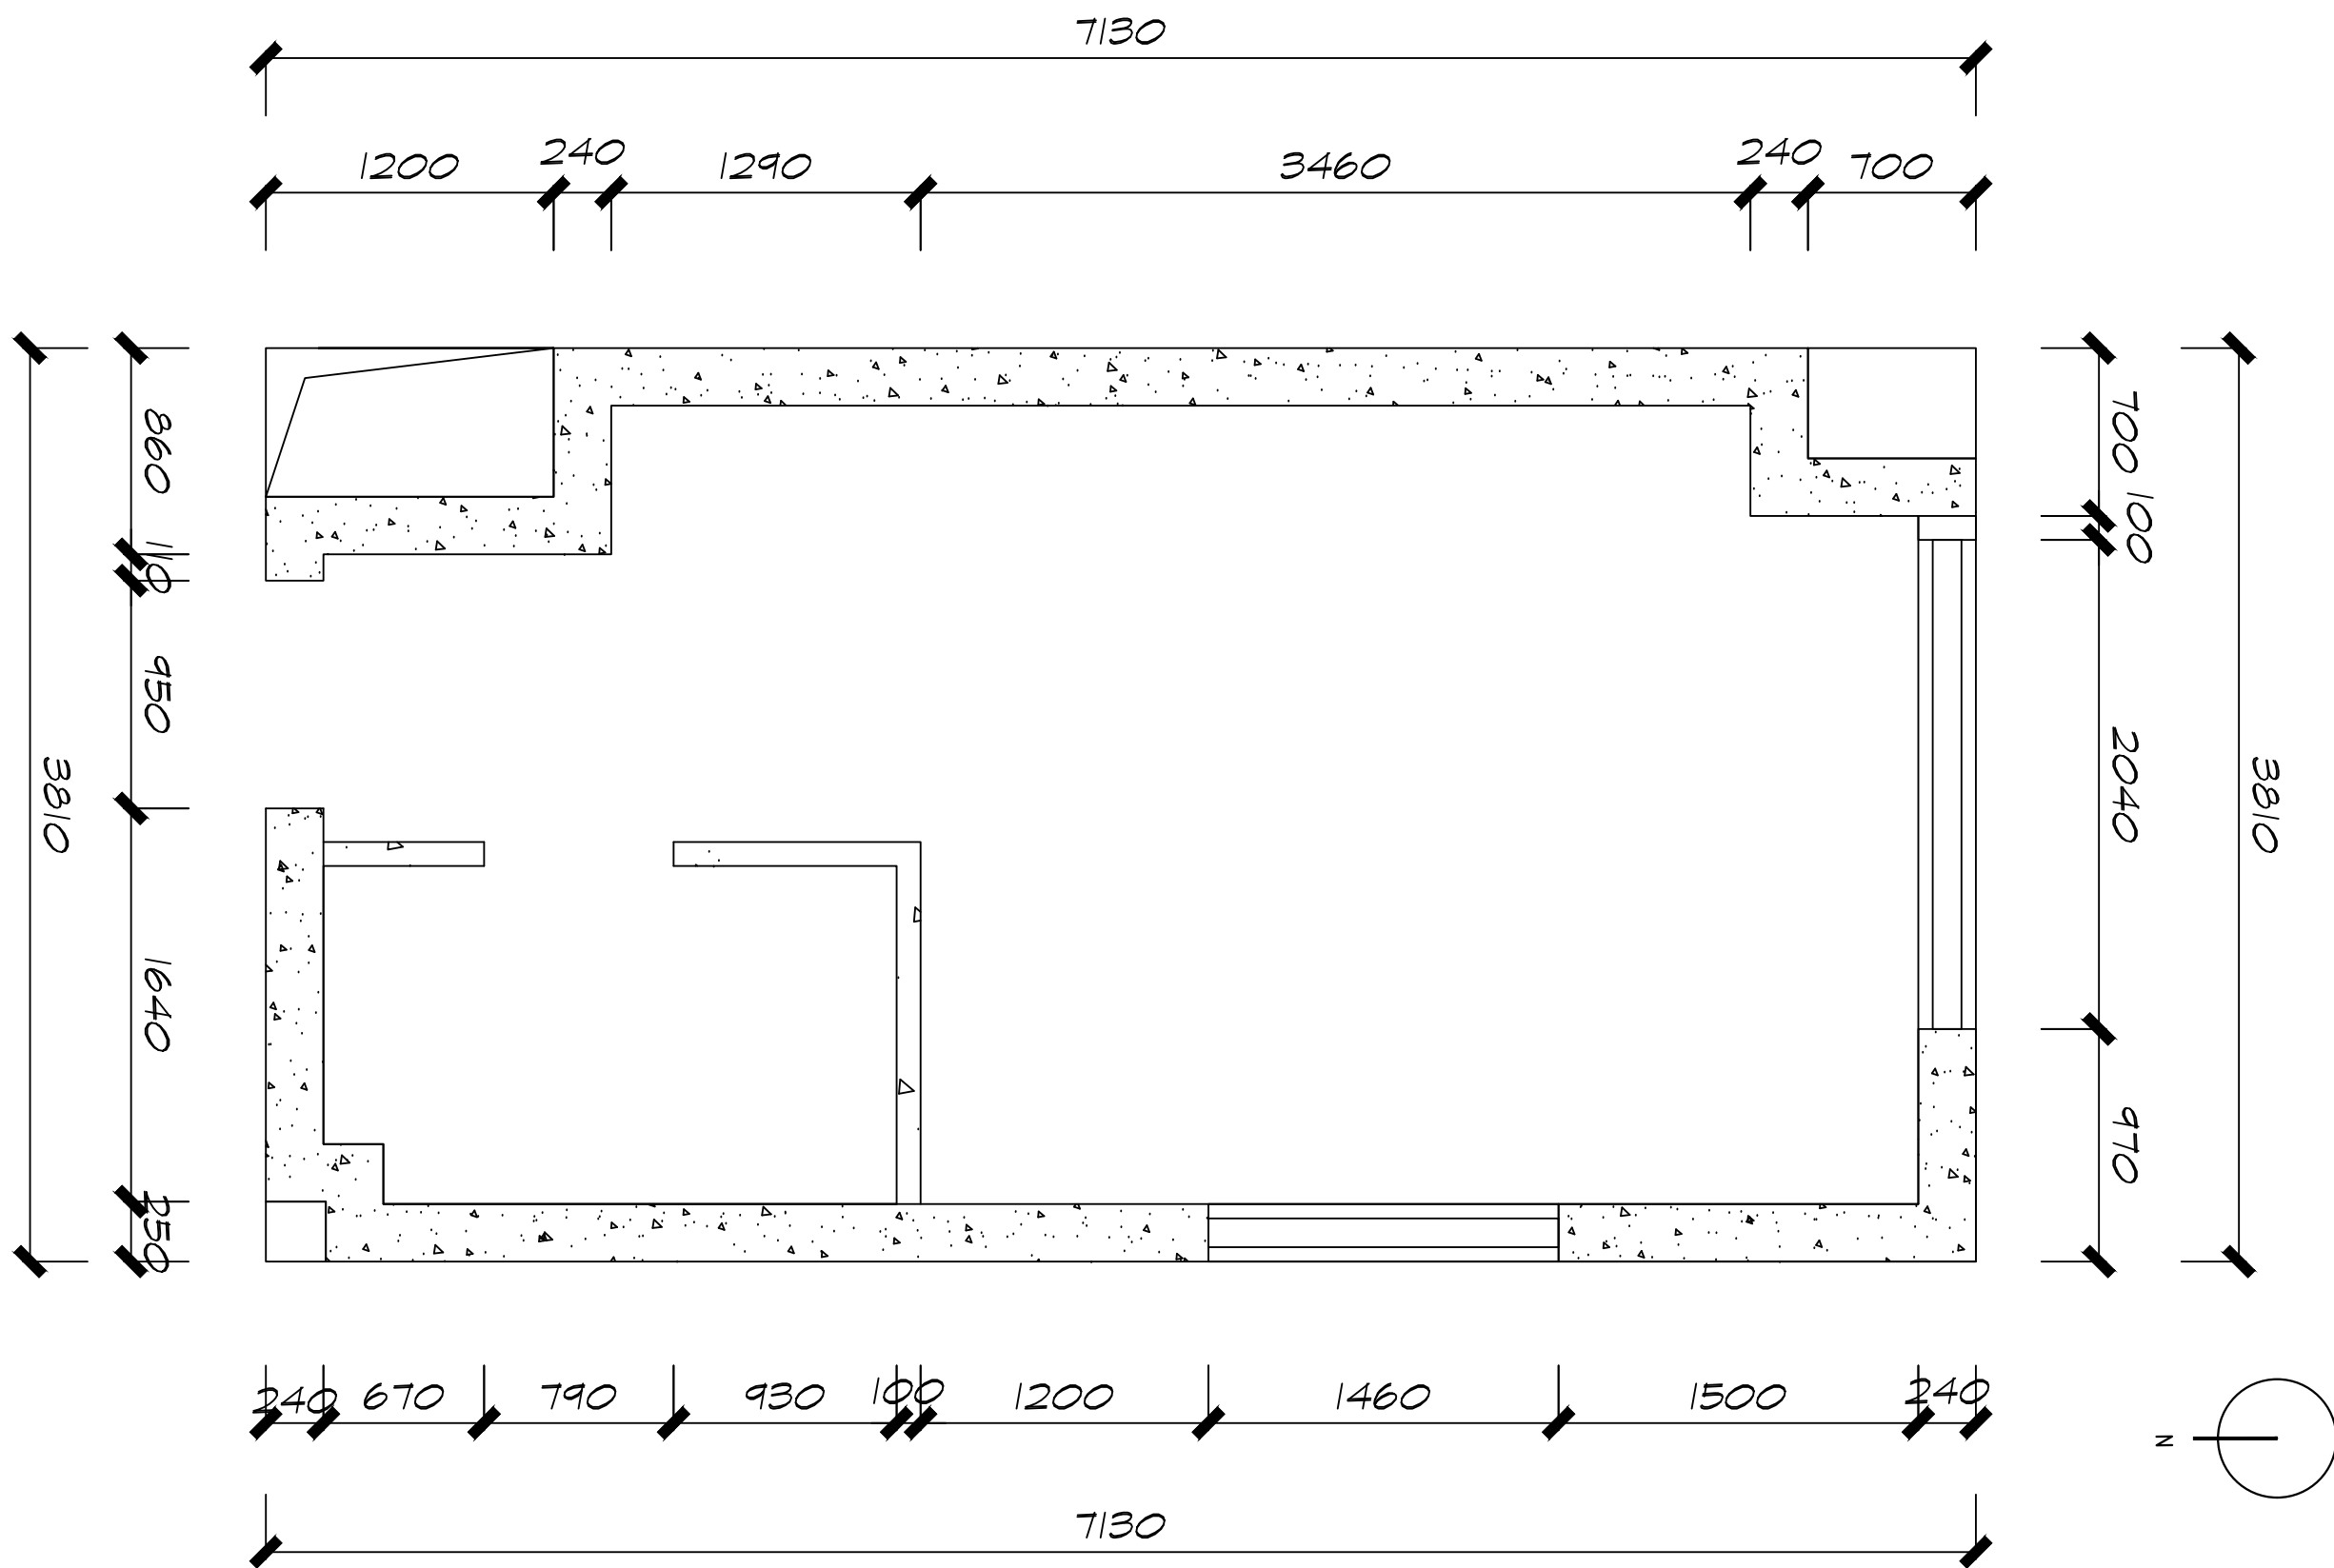


新建墙体图

1:30

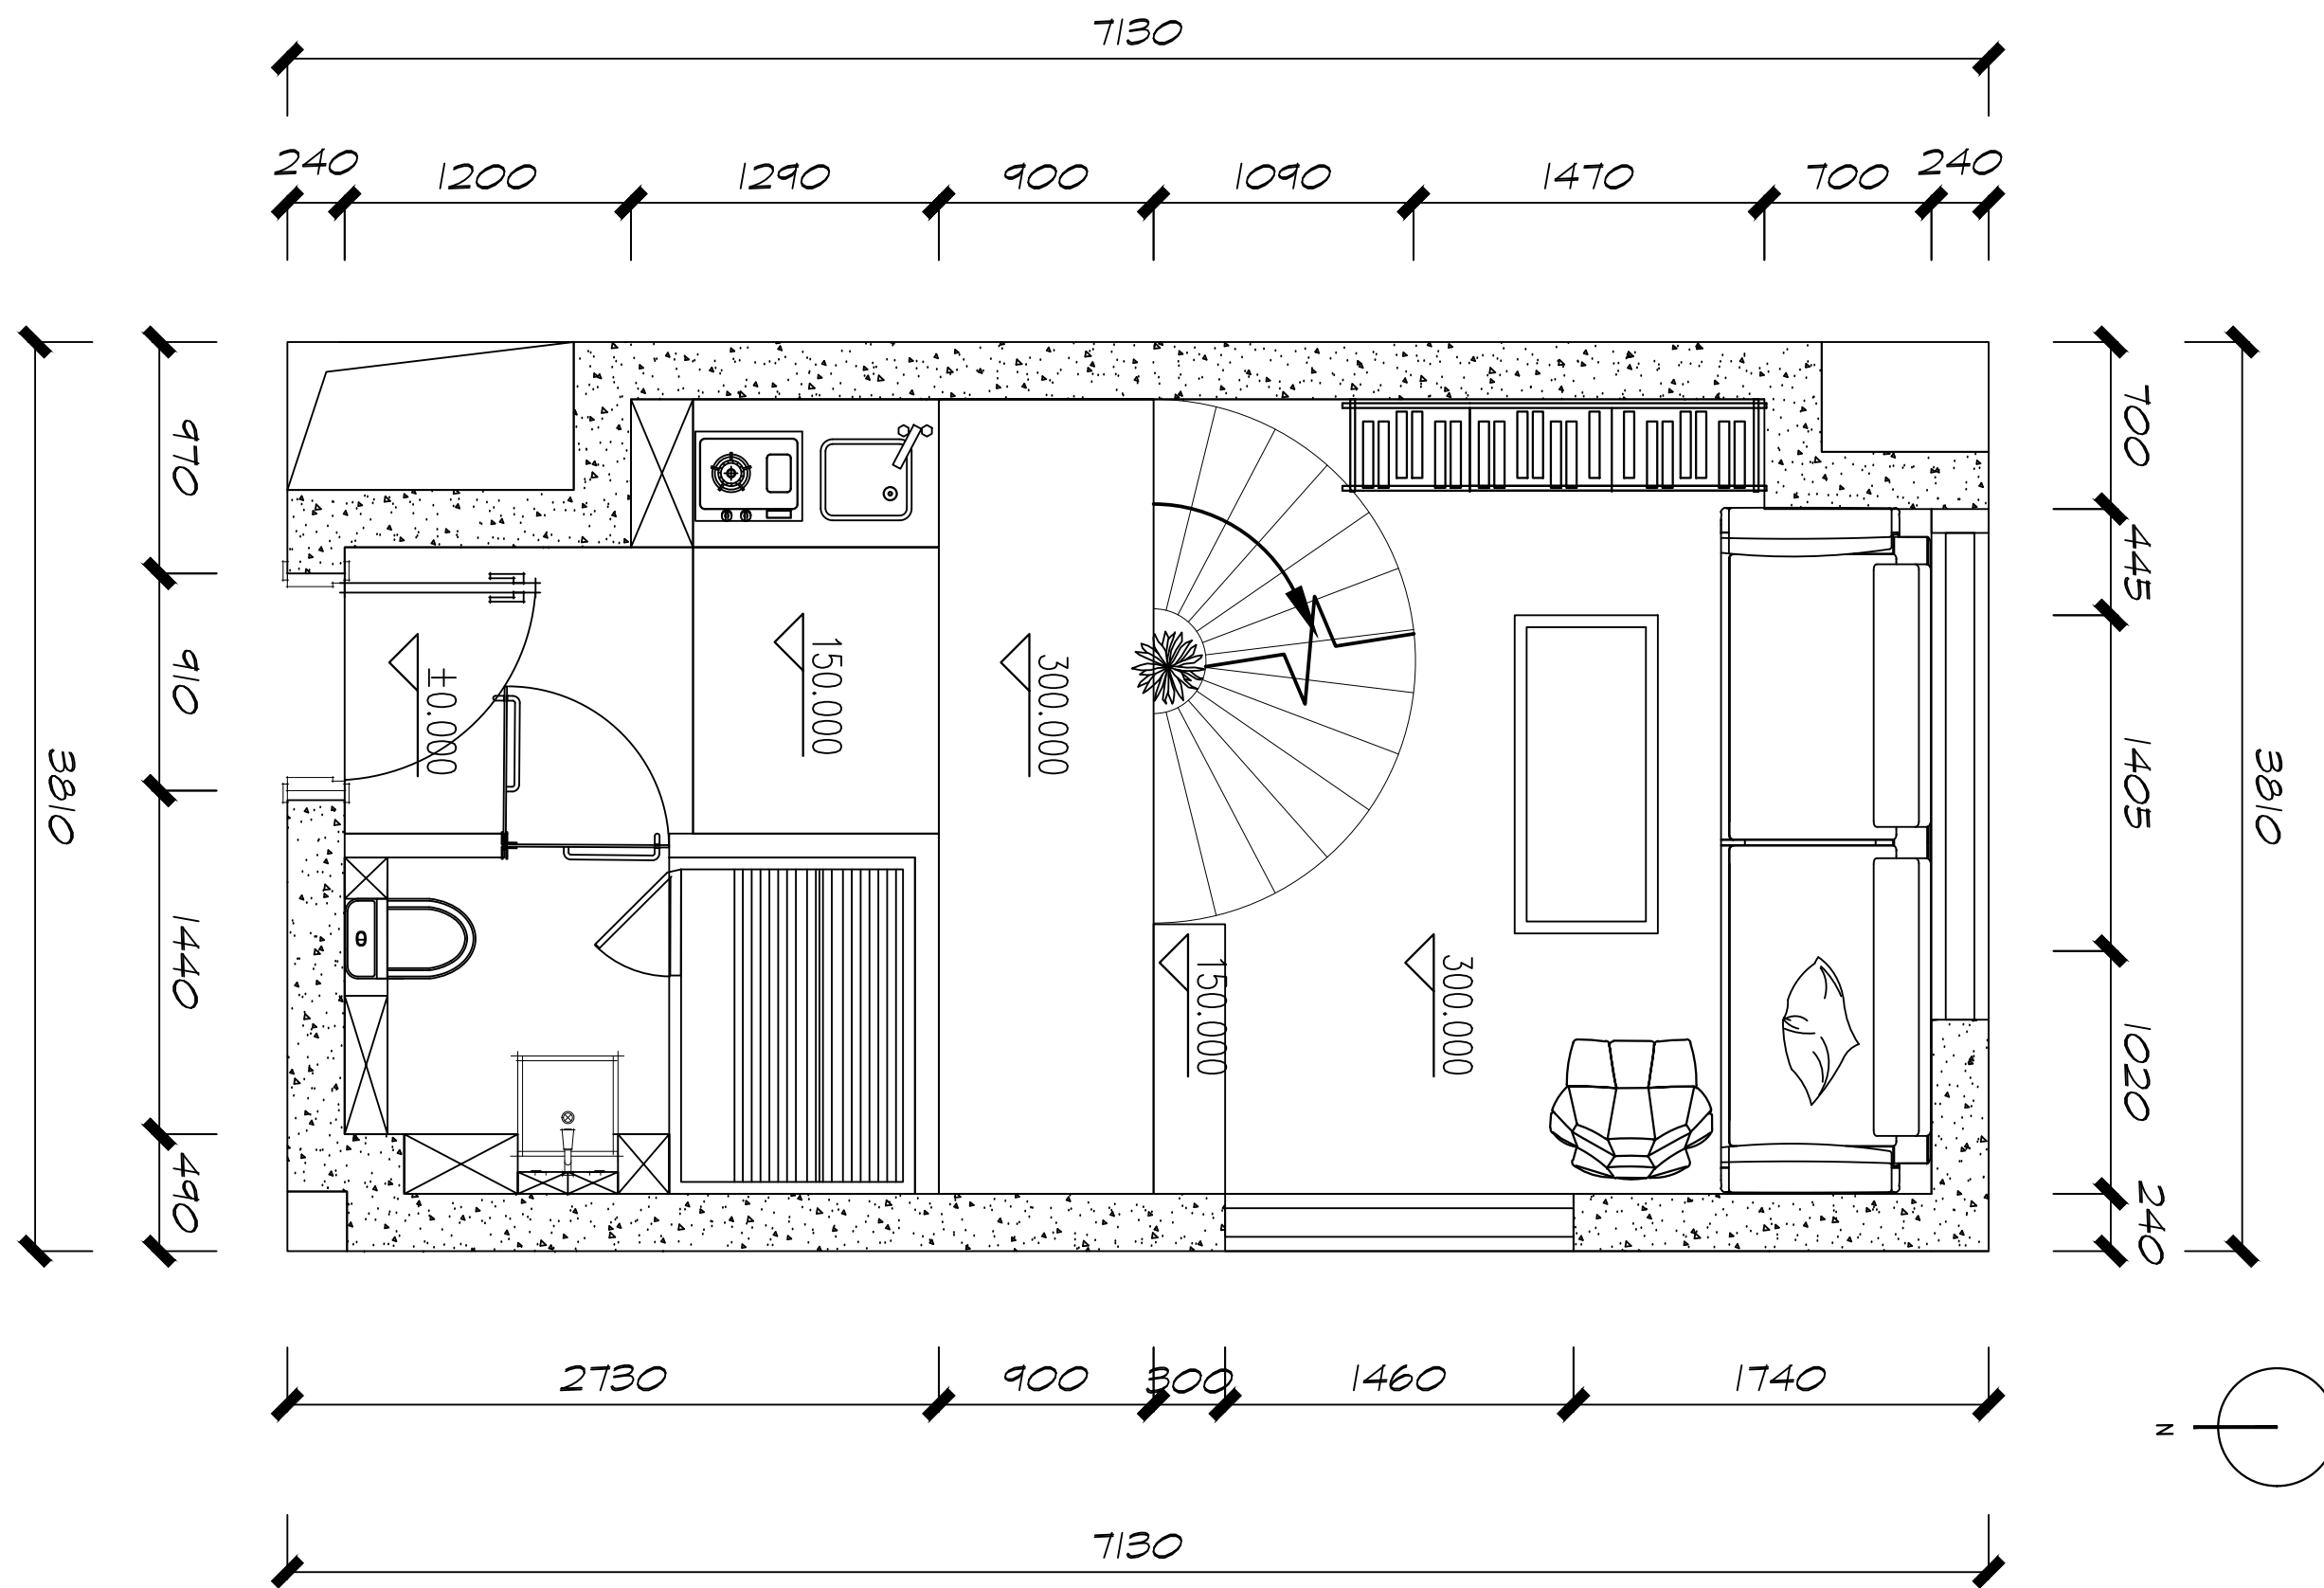


一层平面布置图


1:30

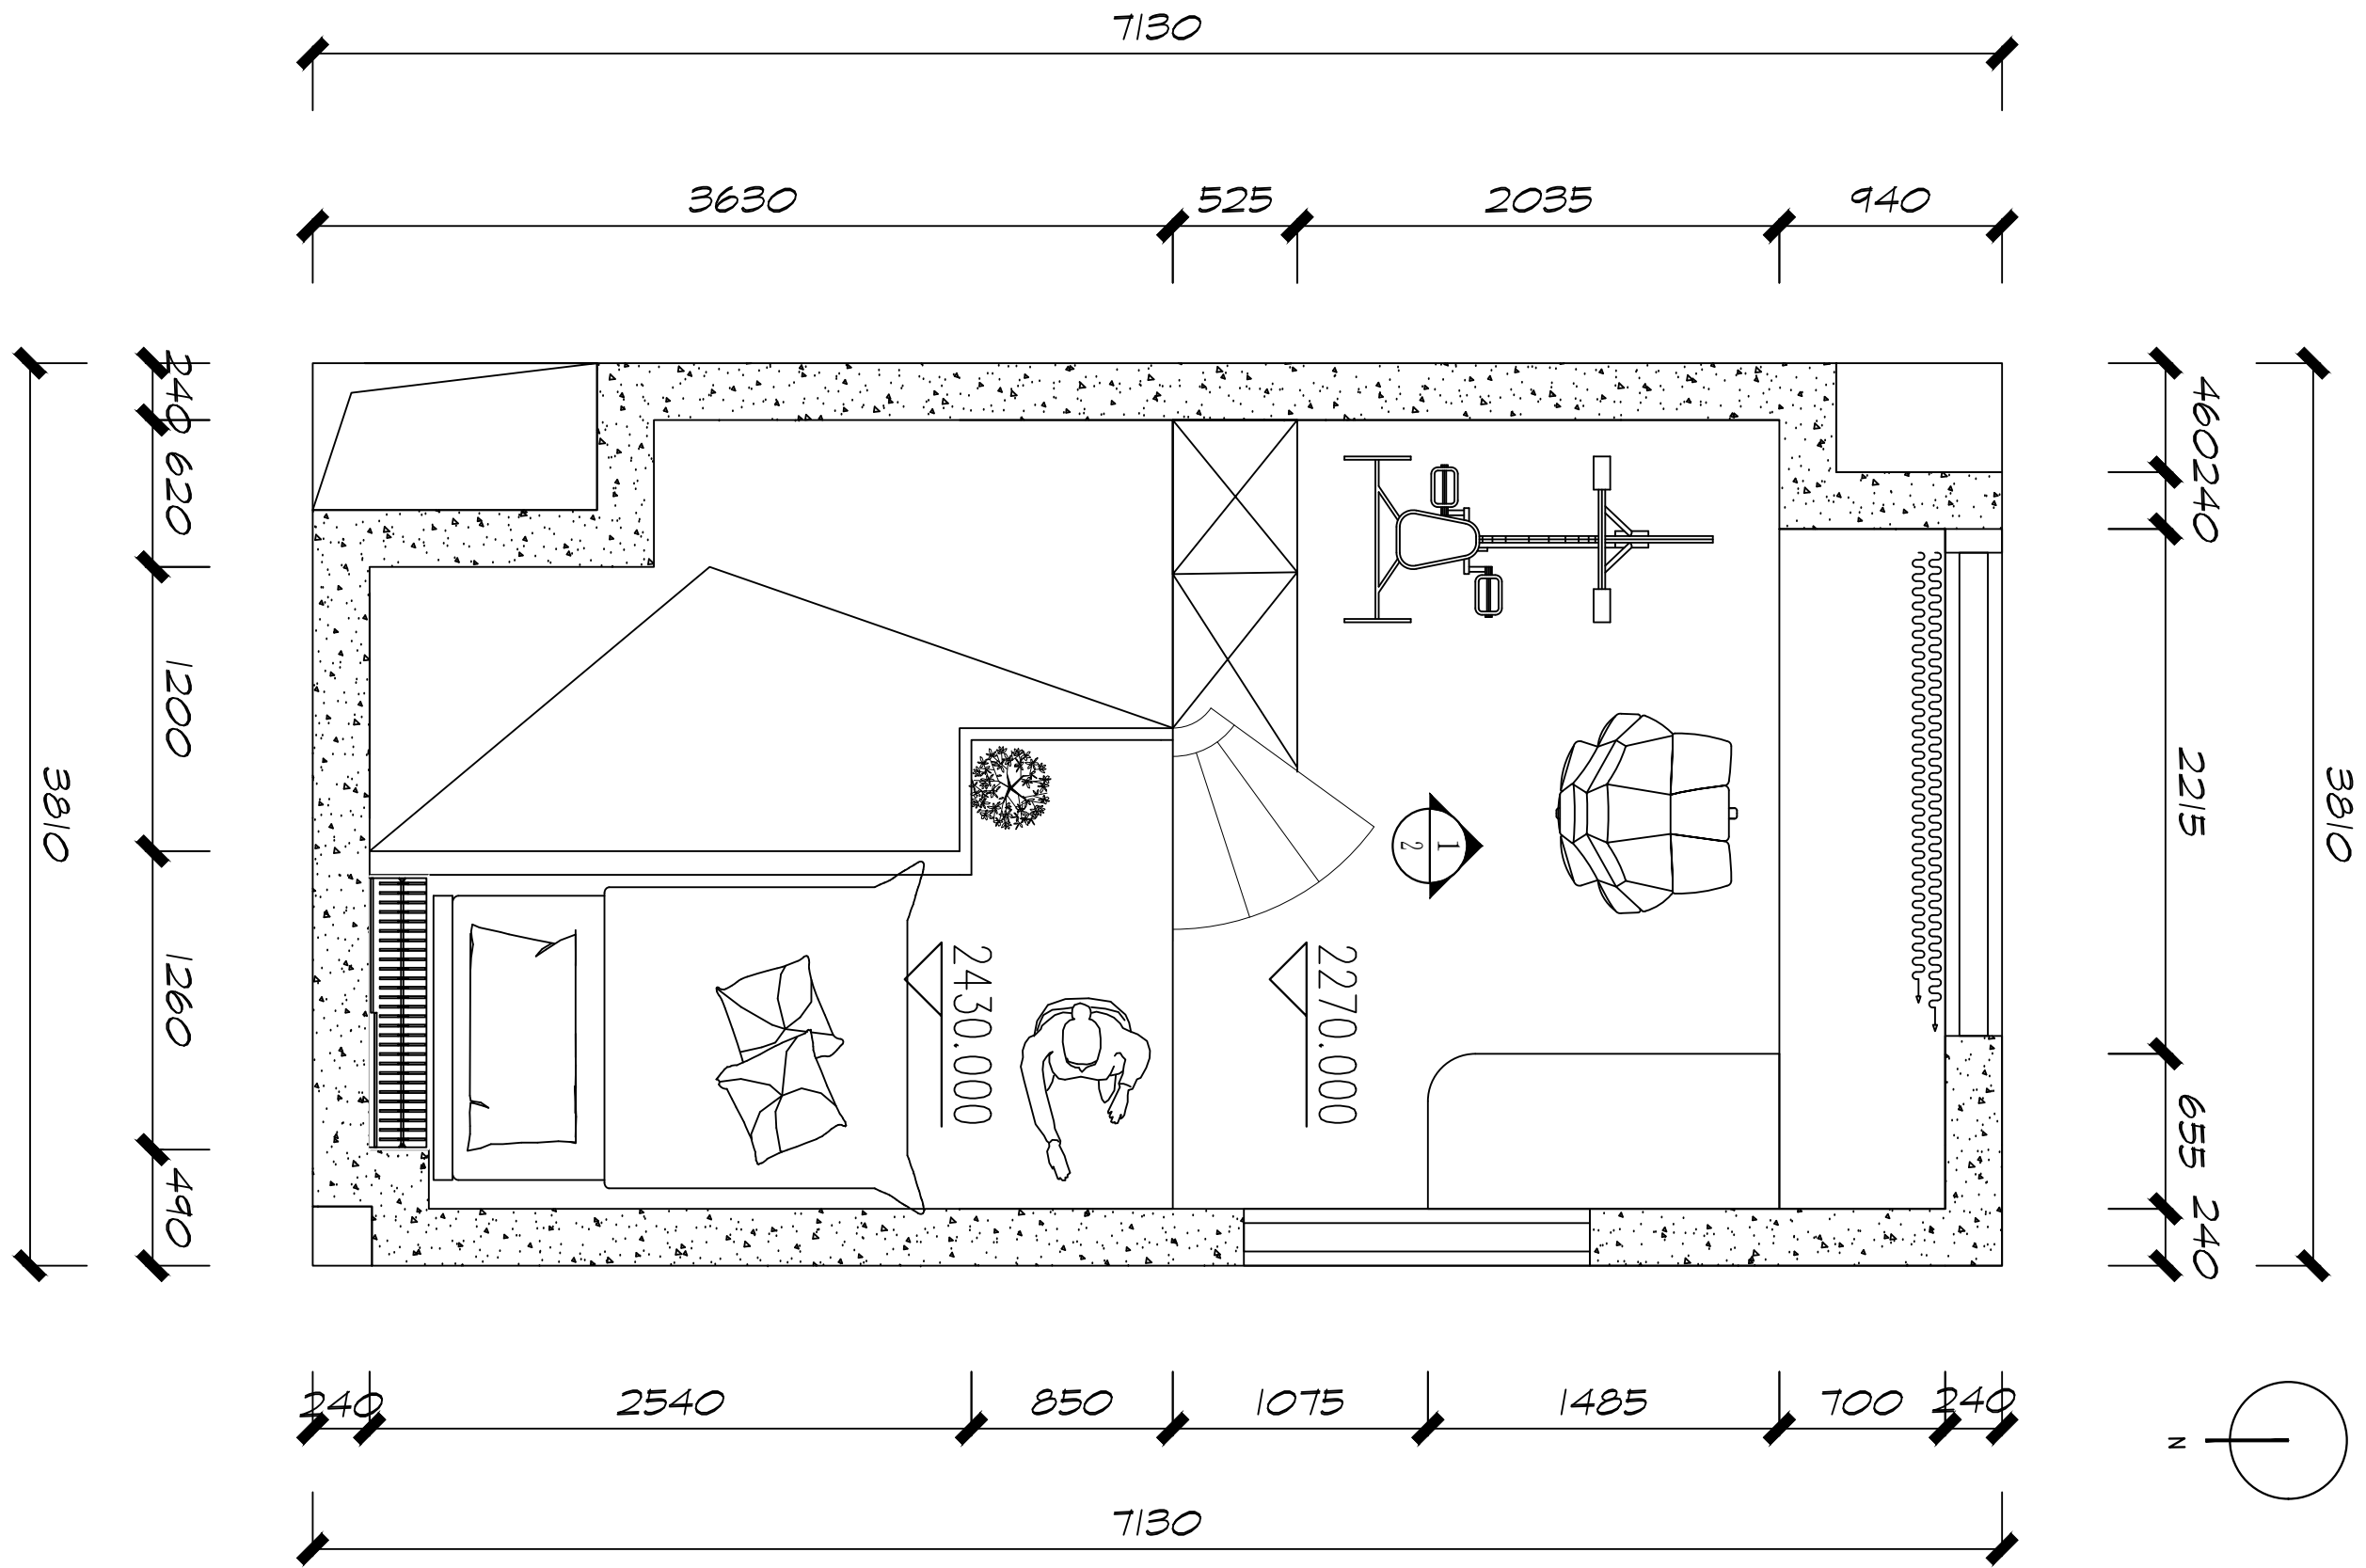

二层平面布置图


1:30

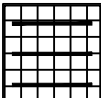
	排气扇
	筒灯
	防雾筒灯
	射灯
	吸顶灯
	600x600 浴霸

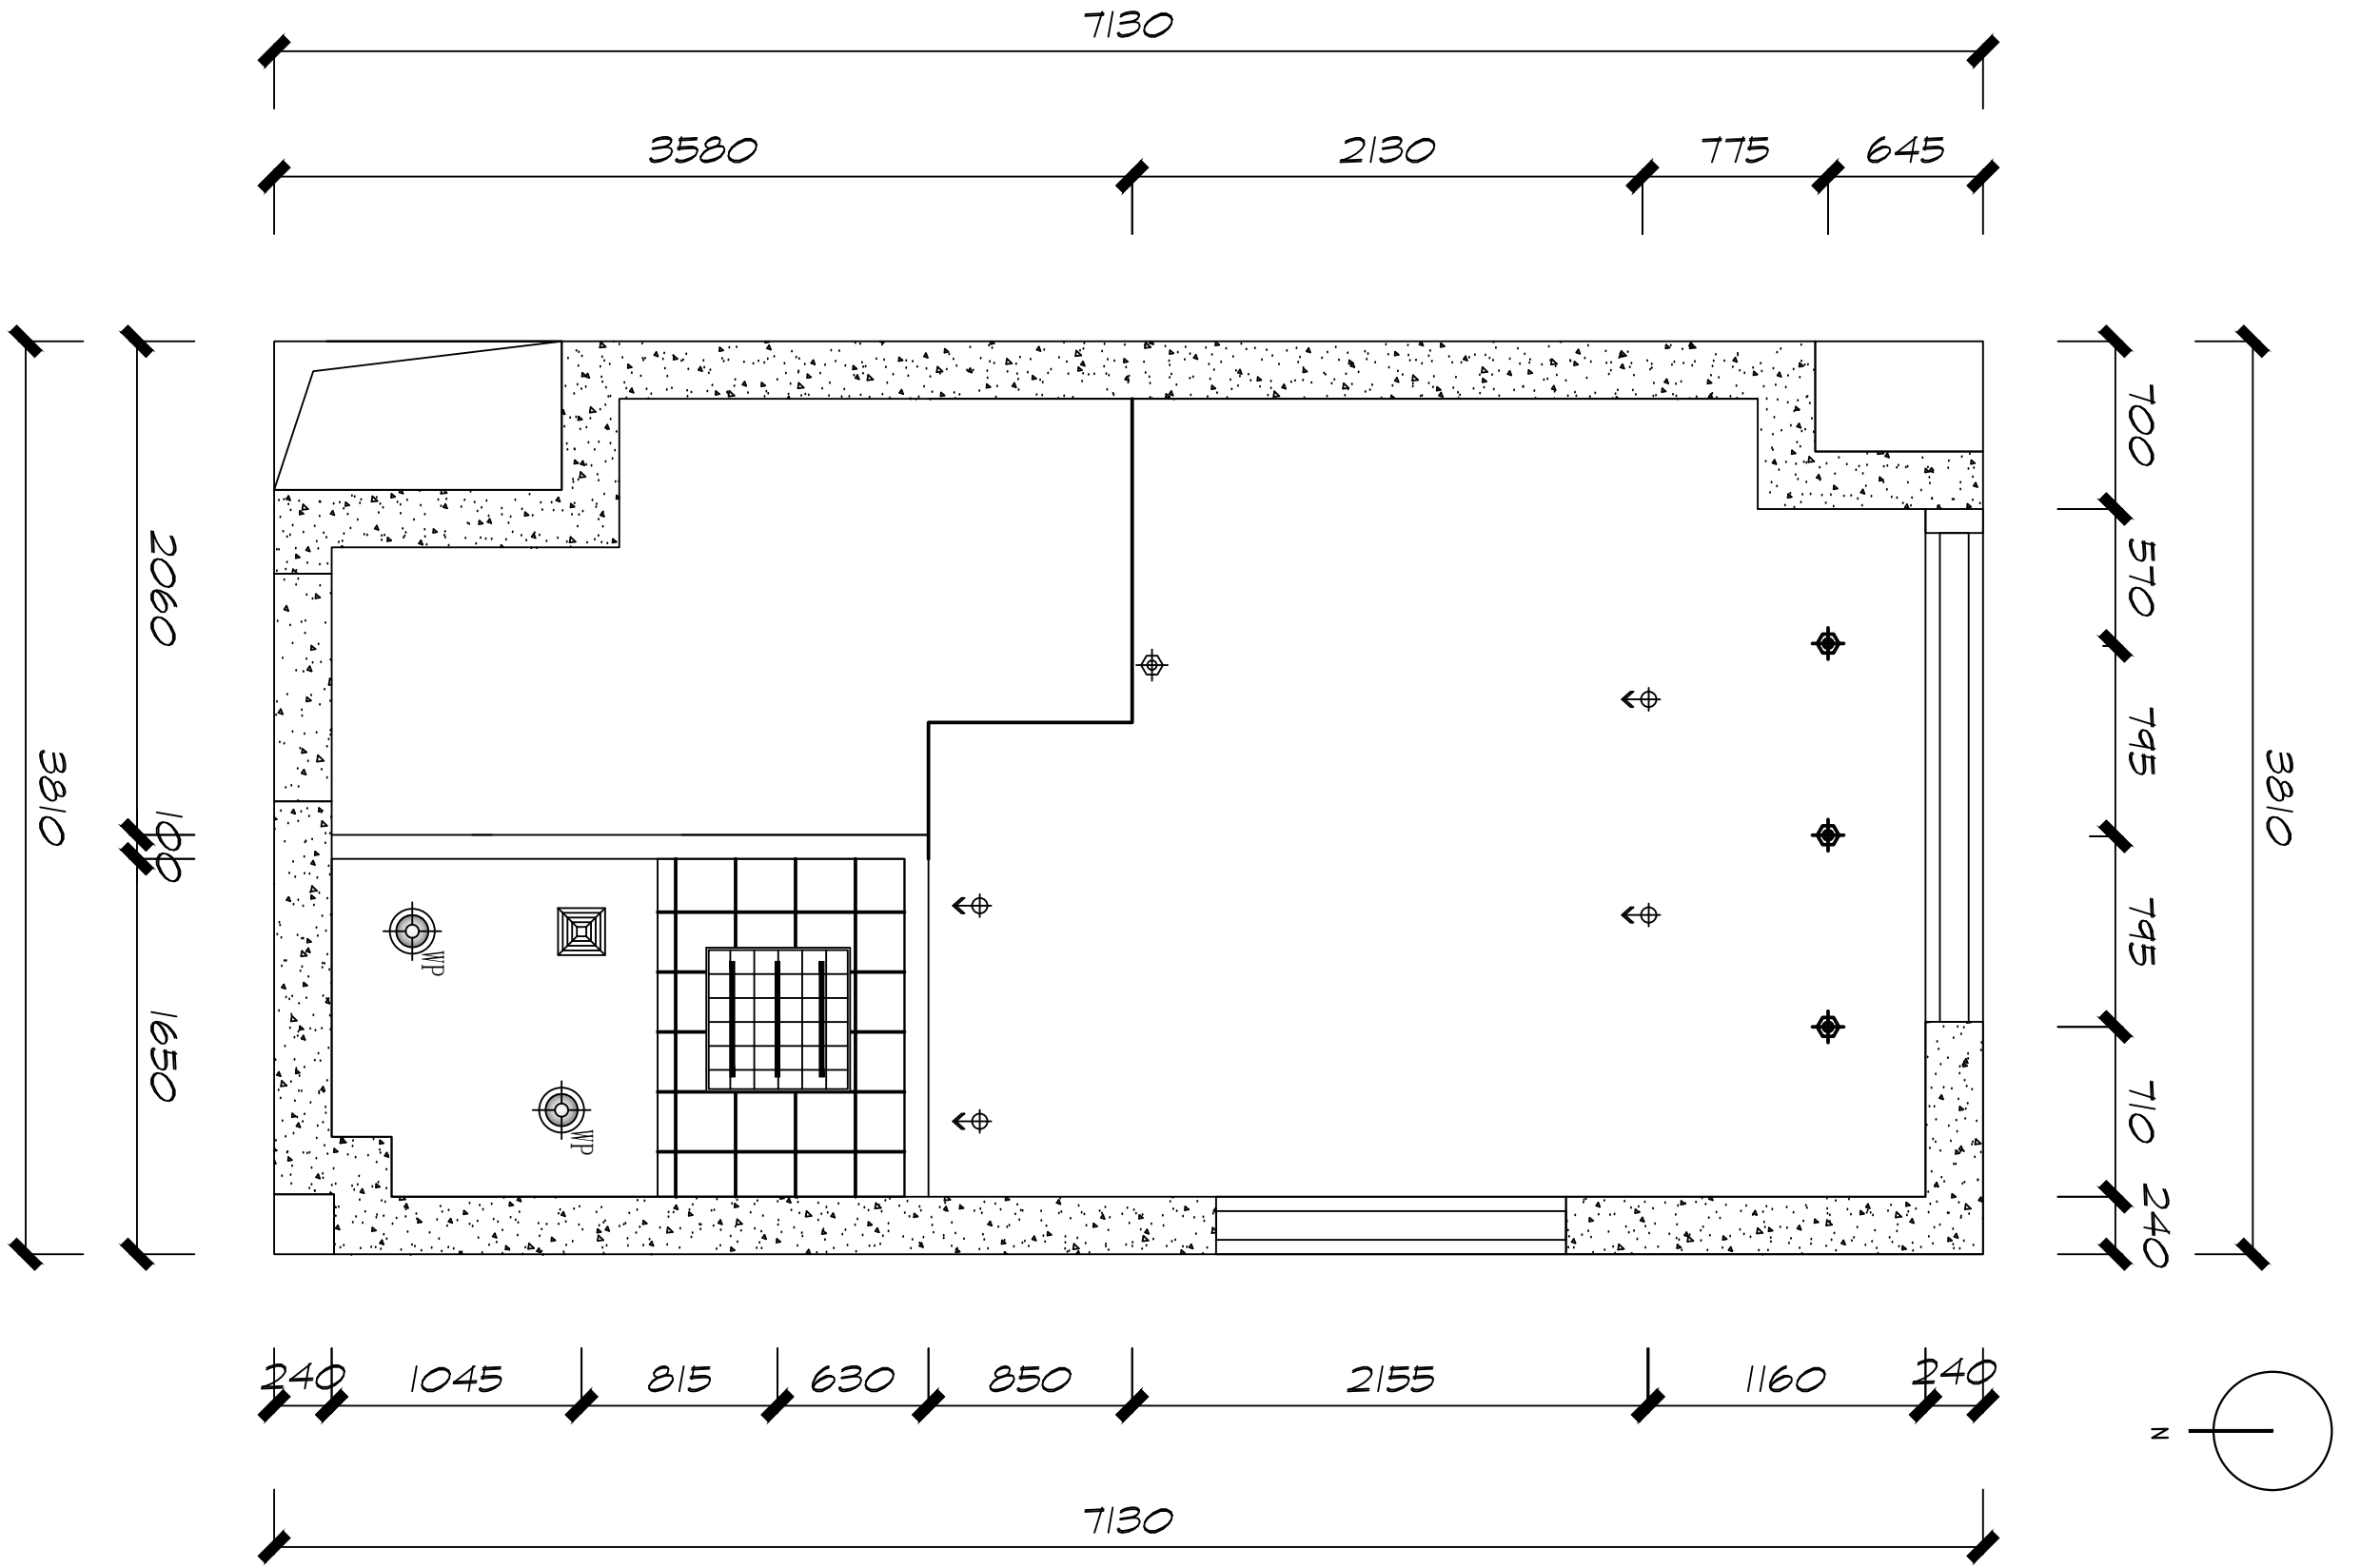

一层天花吊顶图


1:30

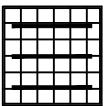	排气扇
	筒灯
	防雾筒灯
	射灯
	吸顶灯
	600x600 浴霸

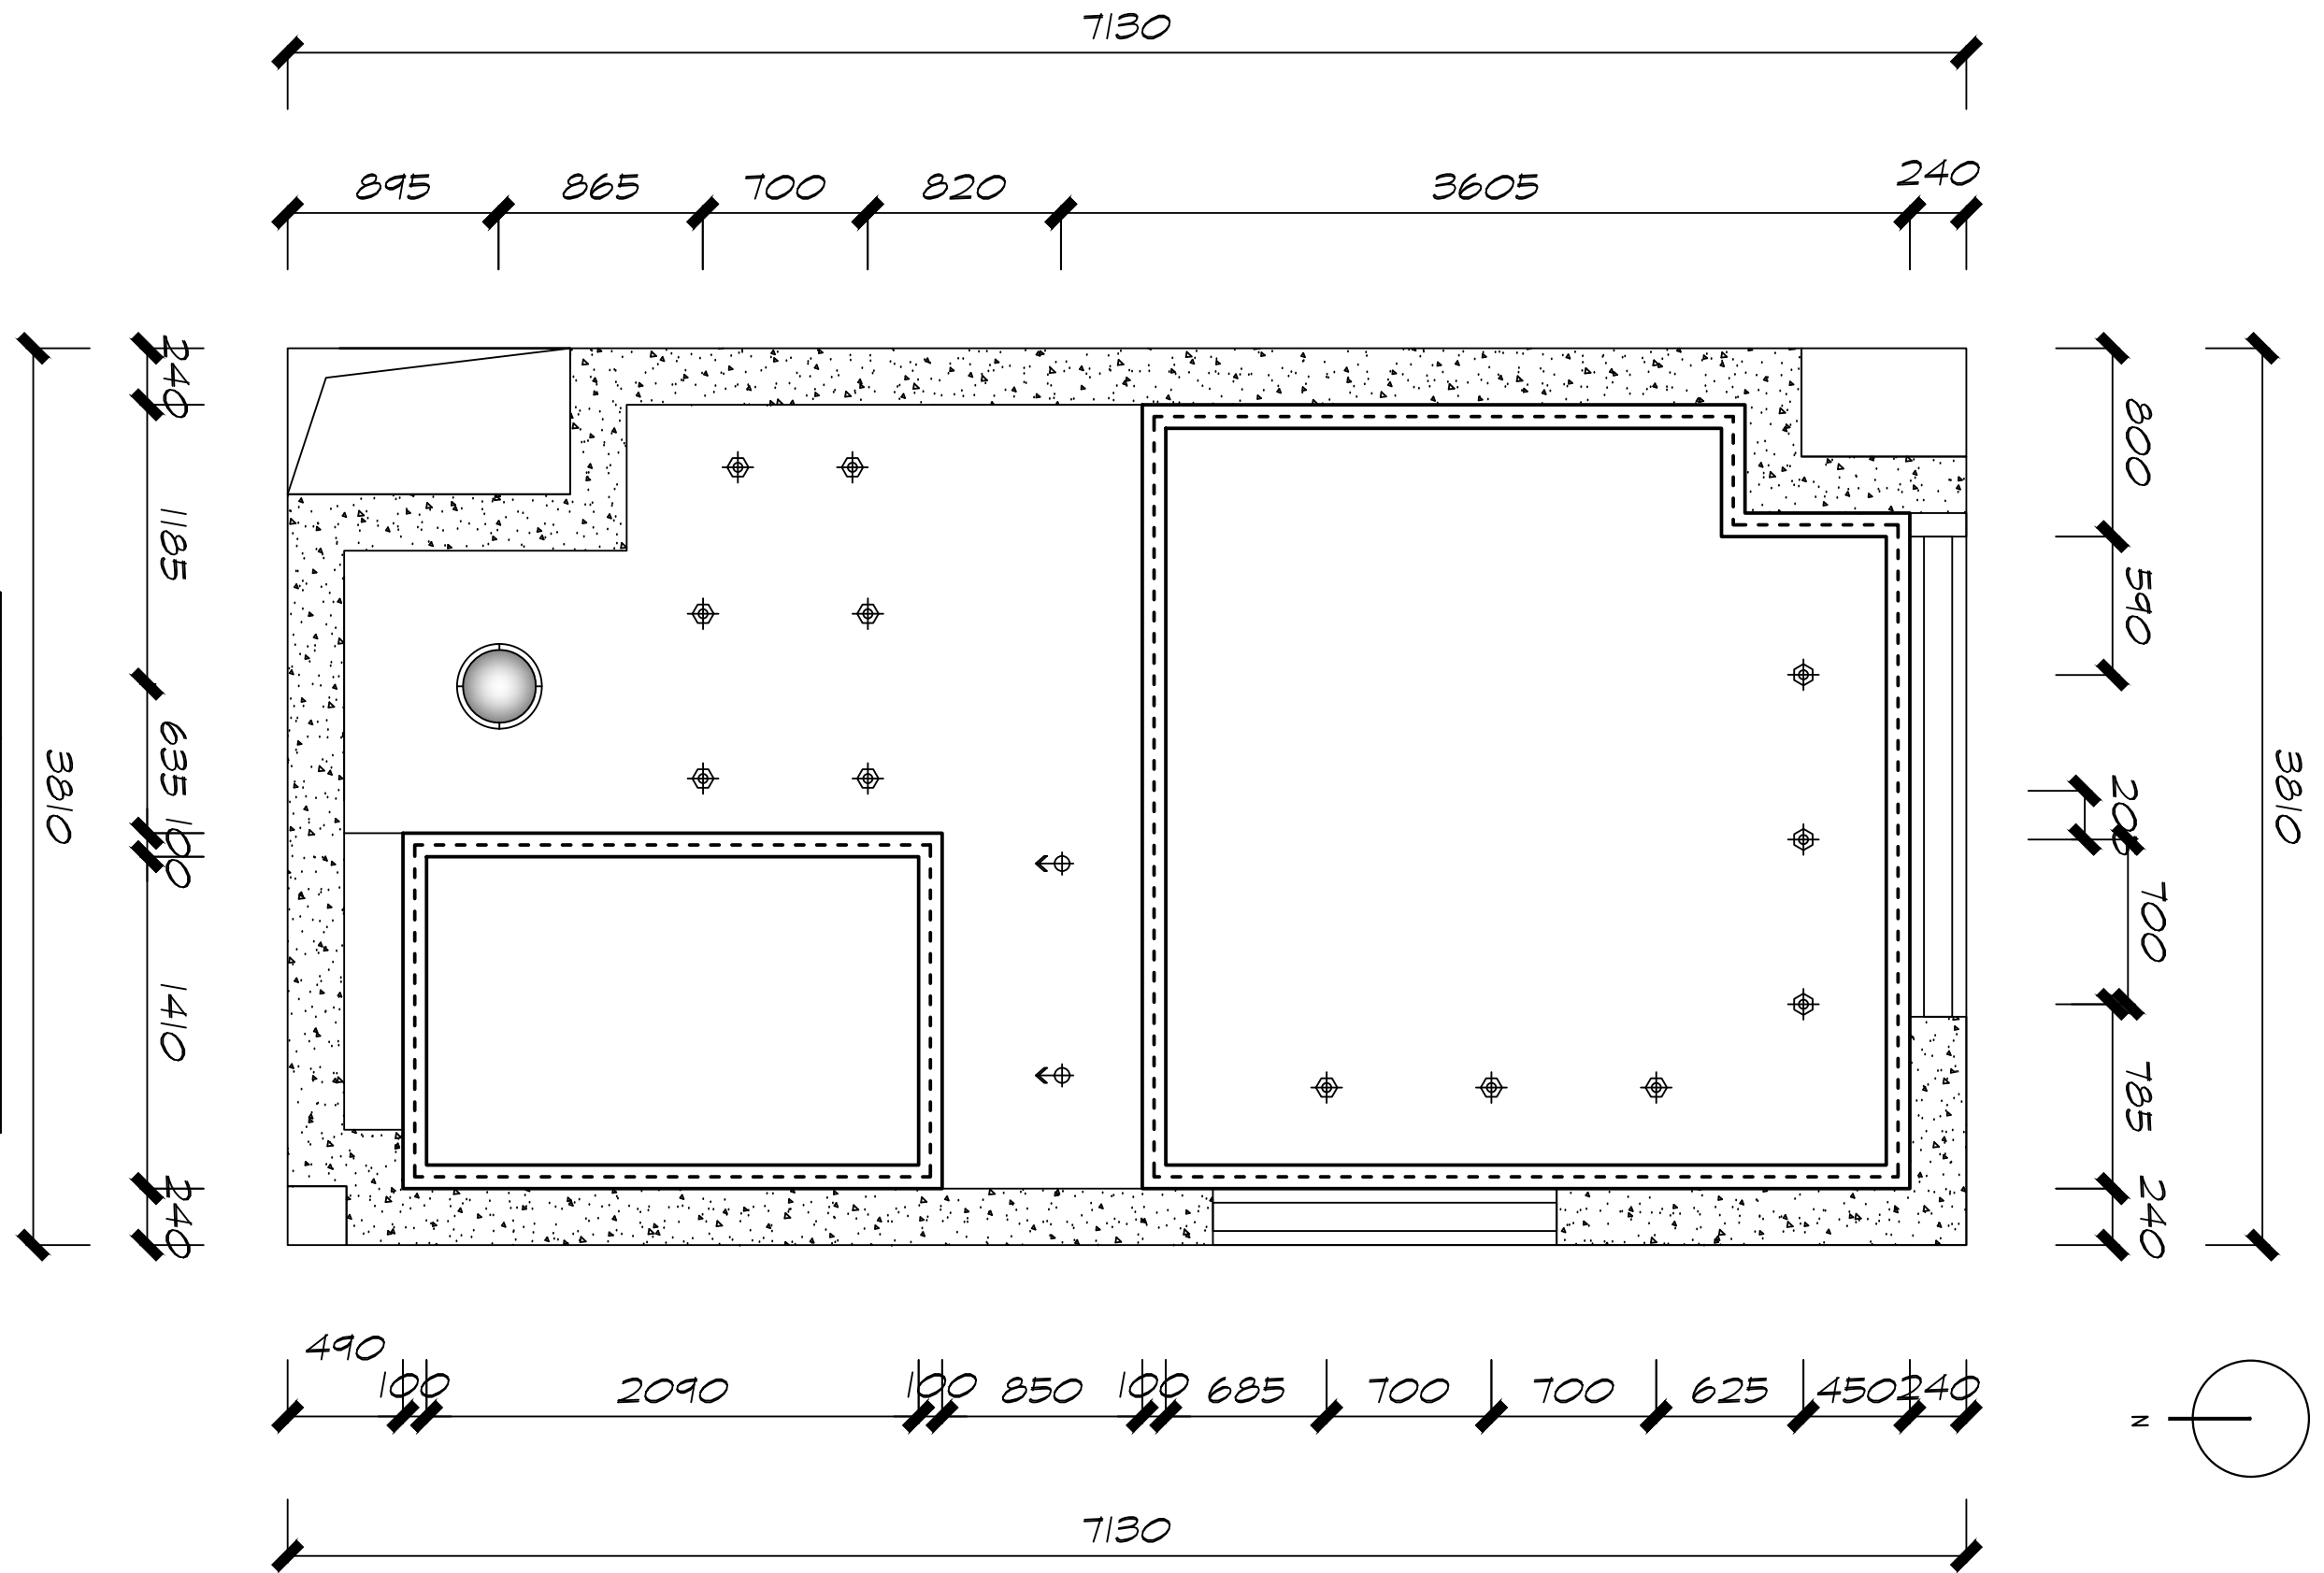


二层天花吊顶图

1:30

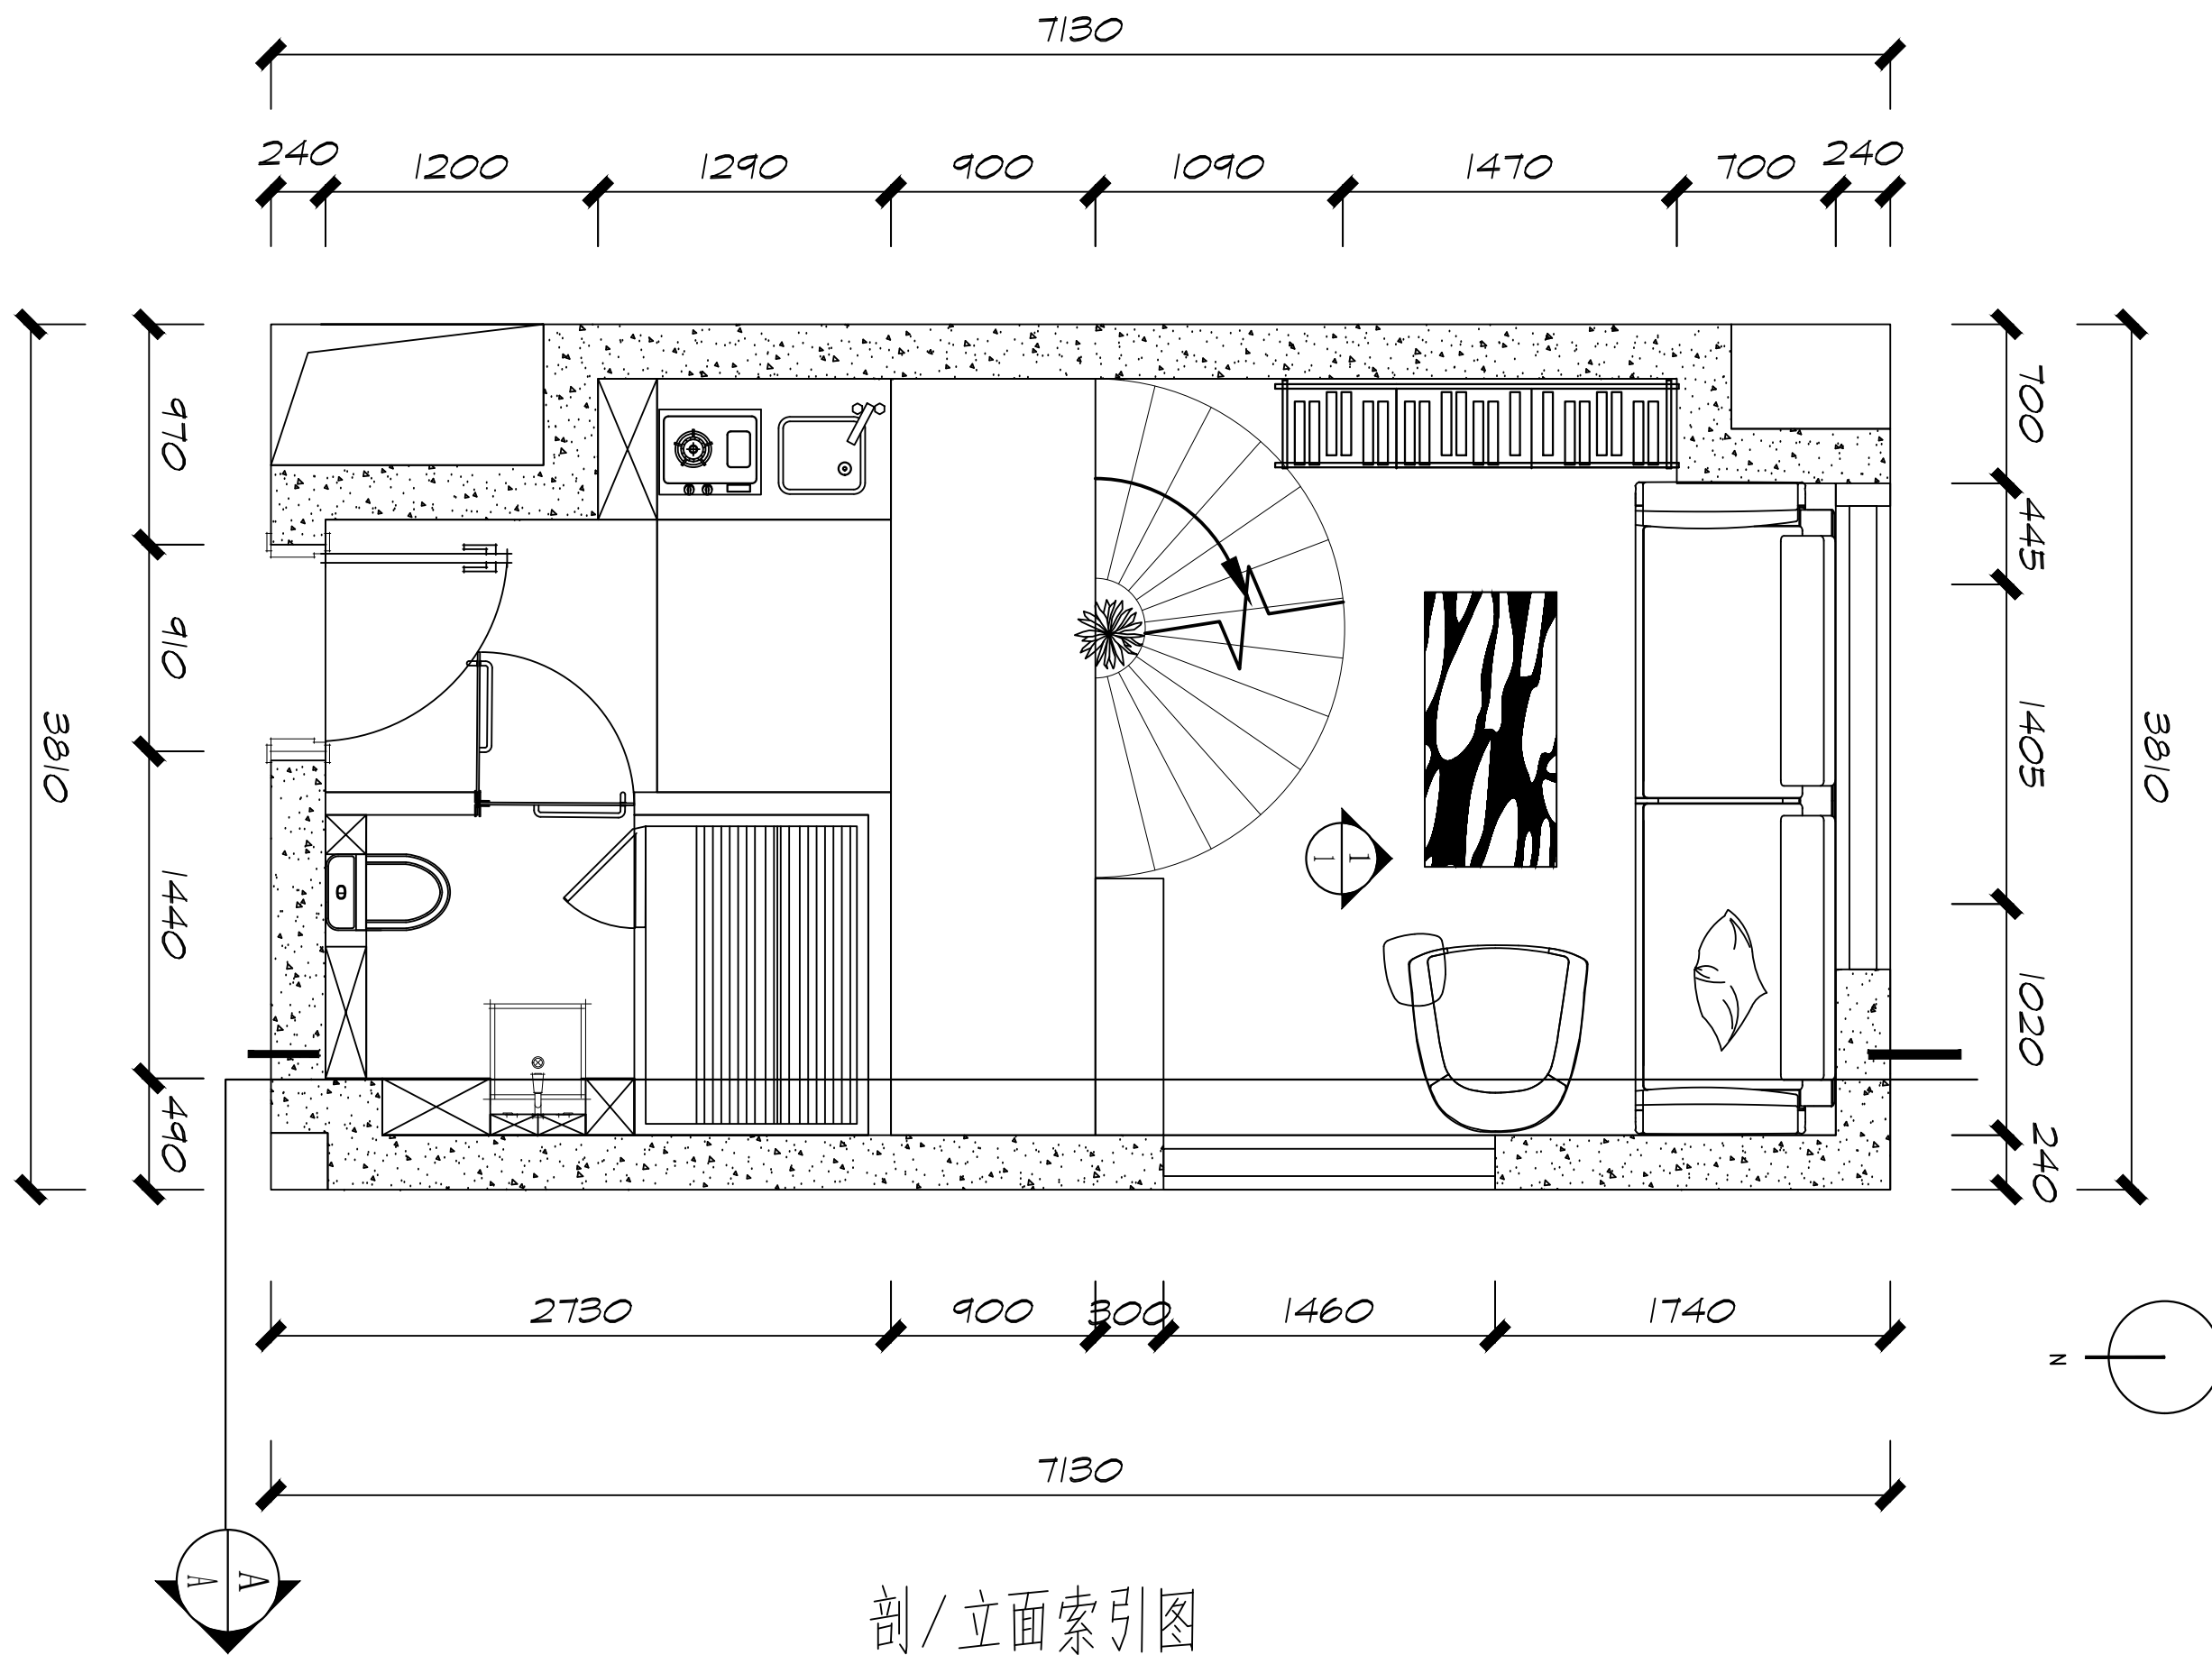


剖/立面索引图


1:30

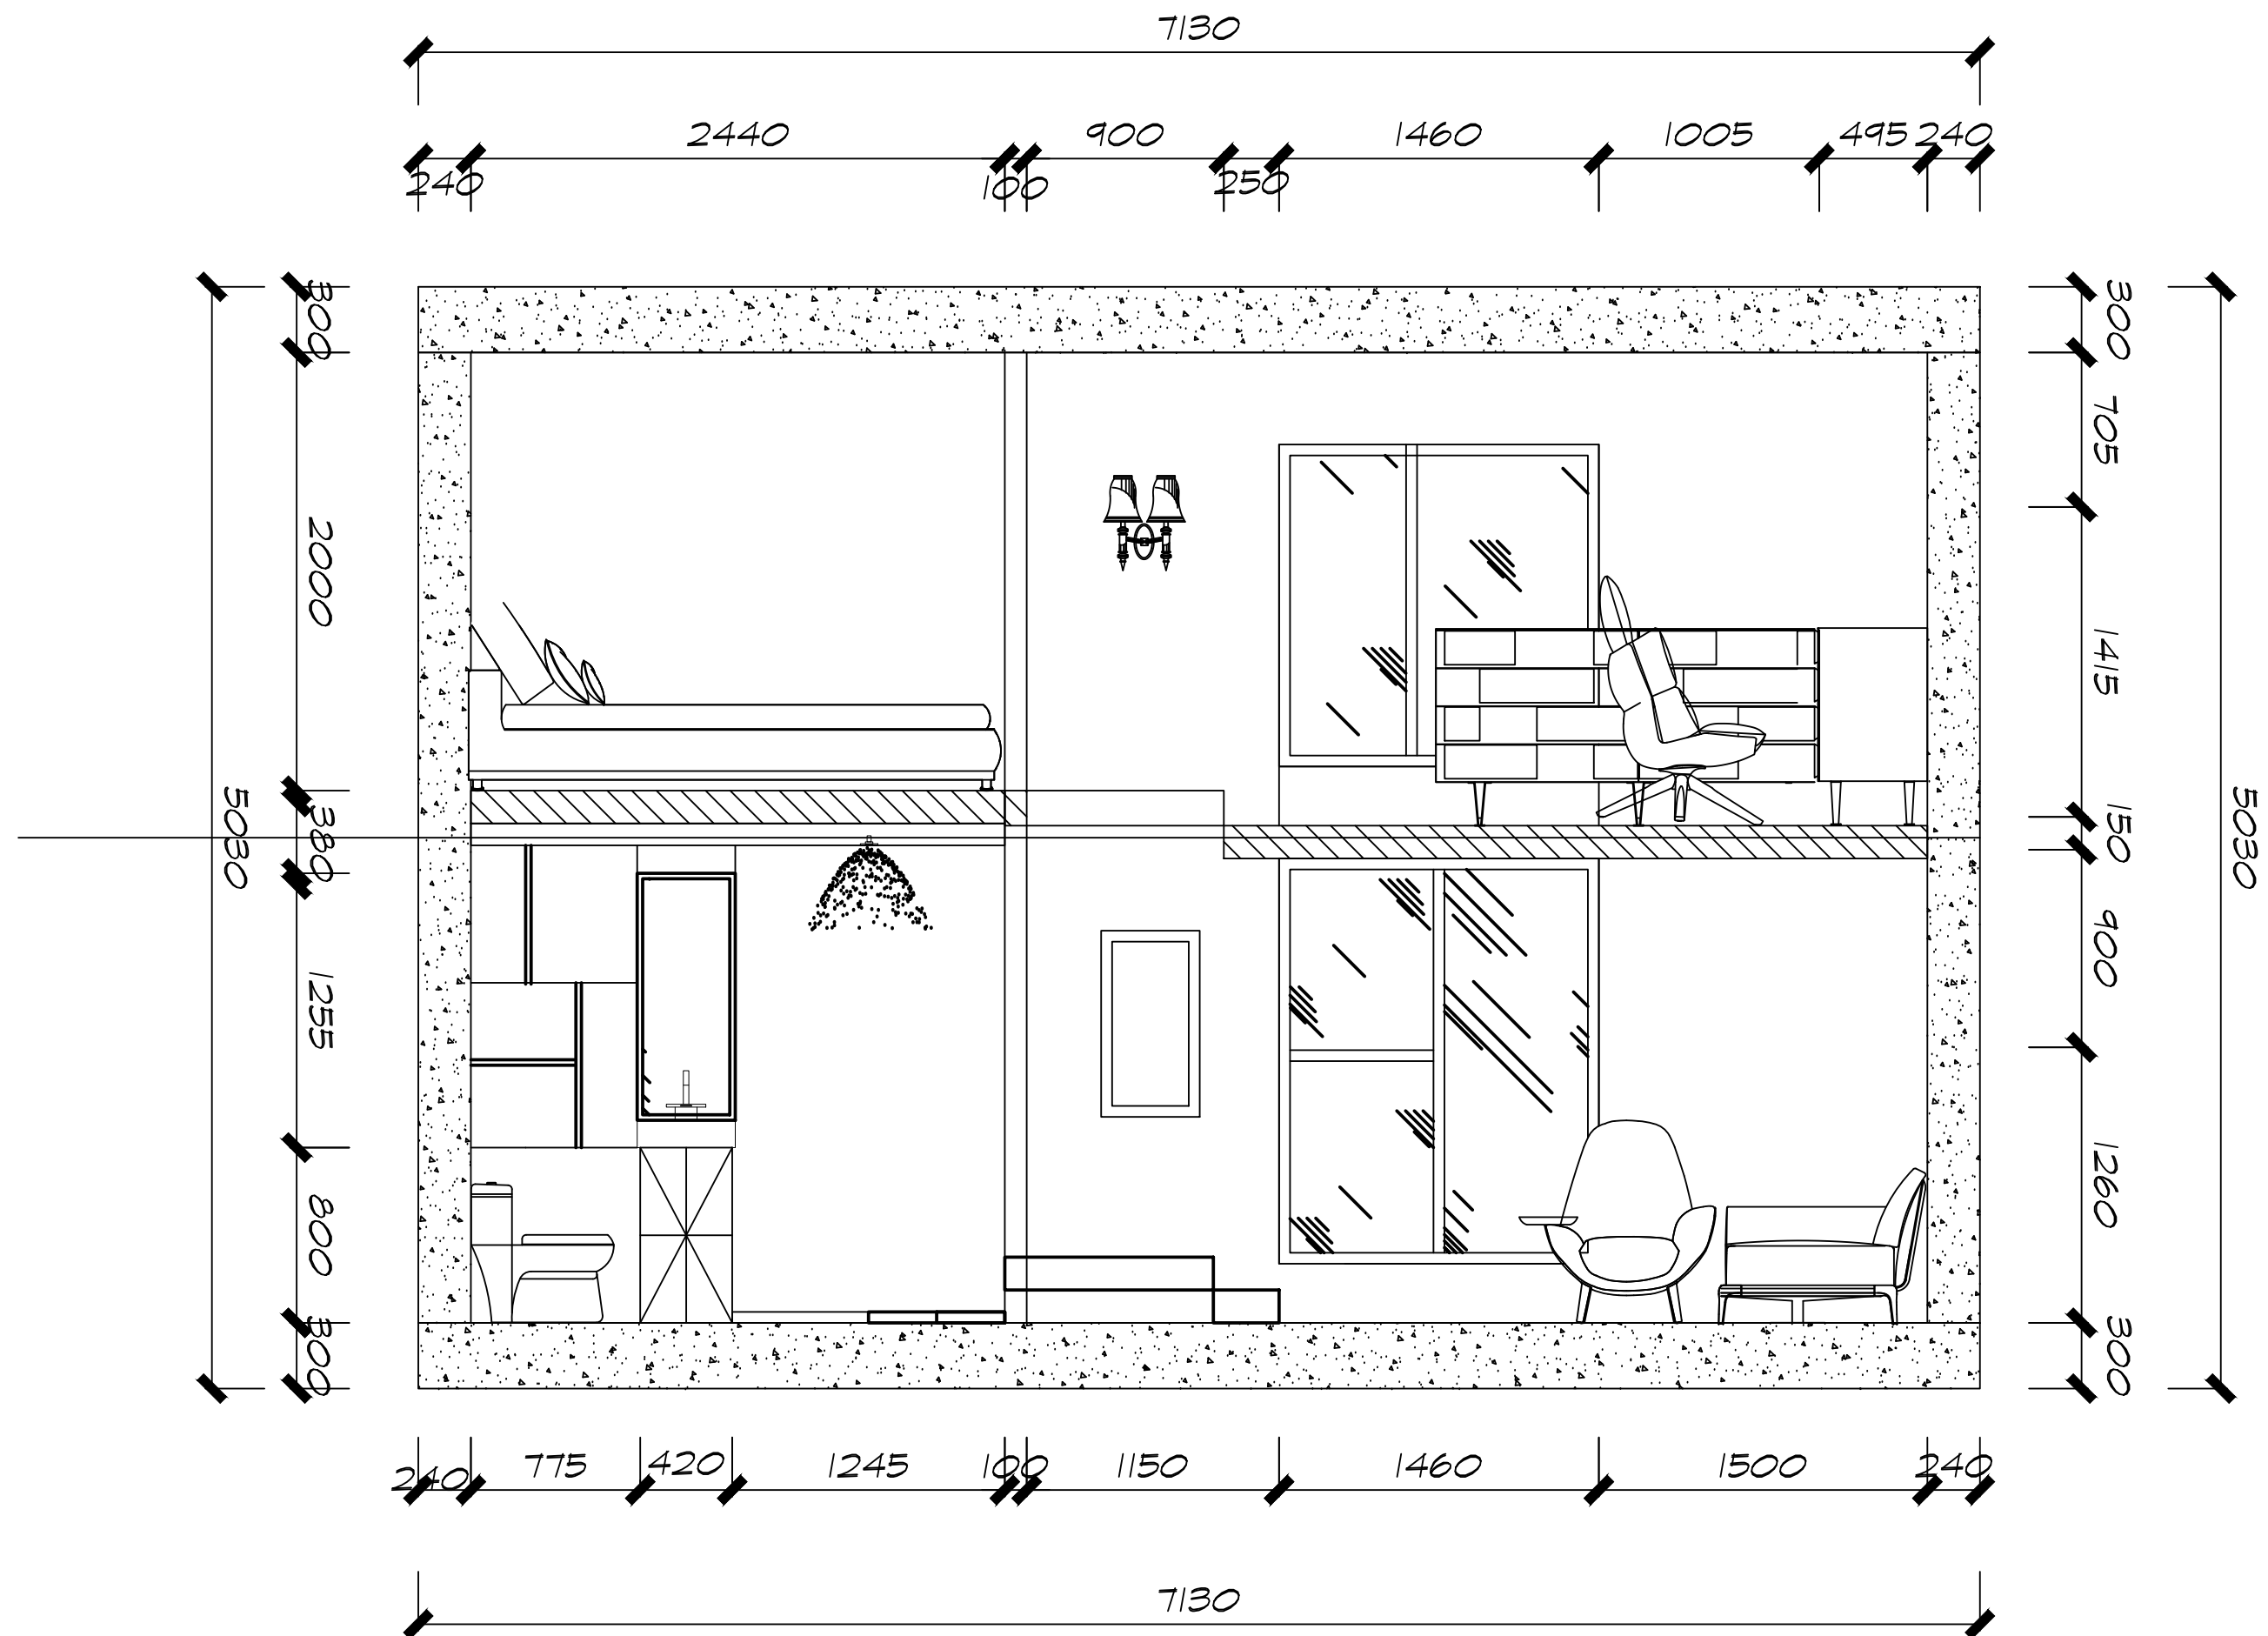

剖面图

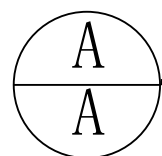


1:30

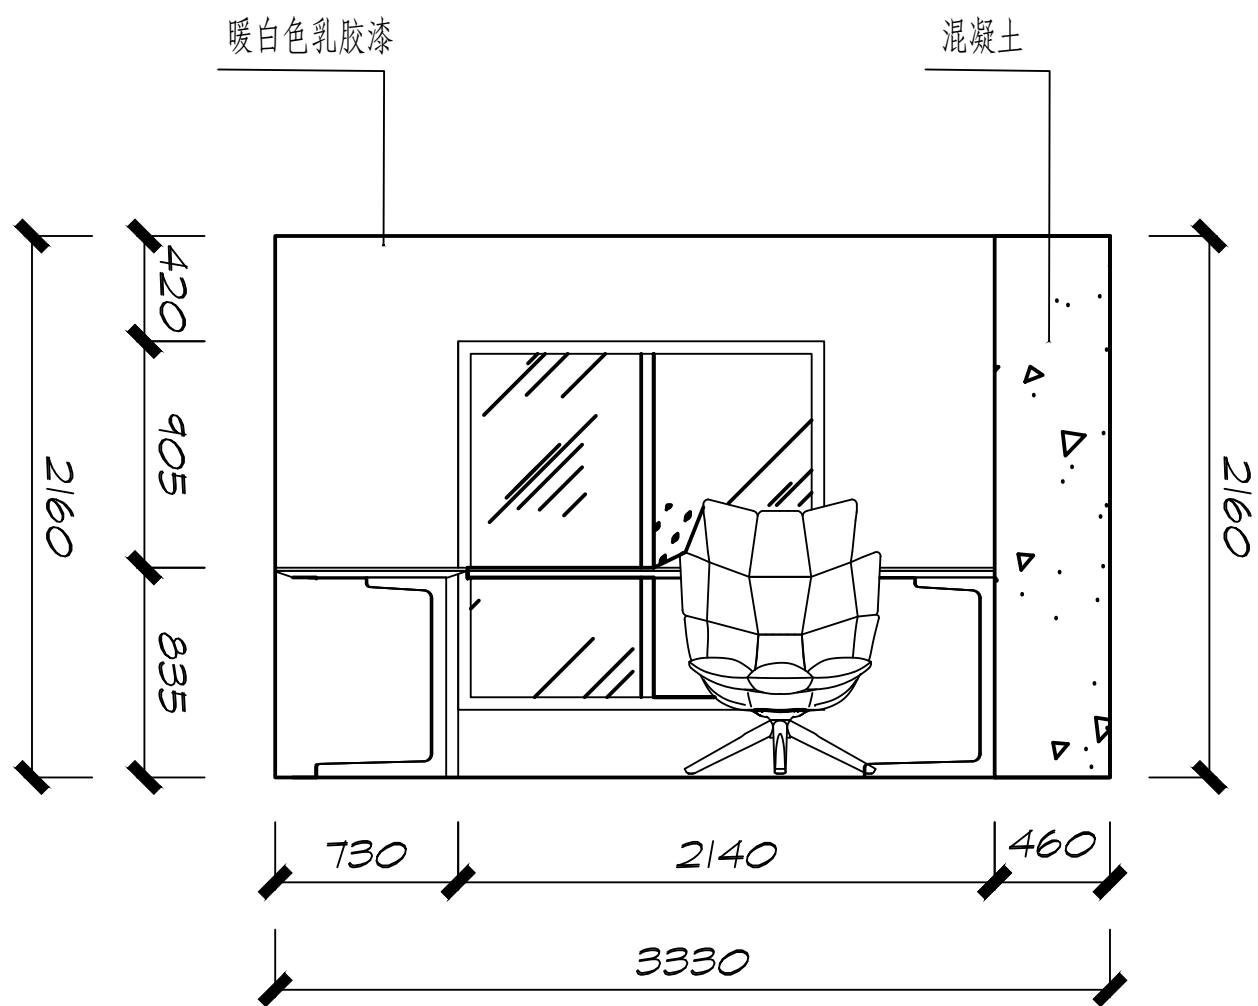

1
2

二层立面图

1:30

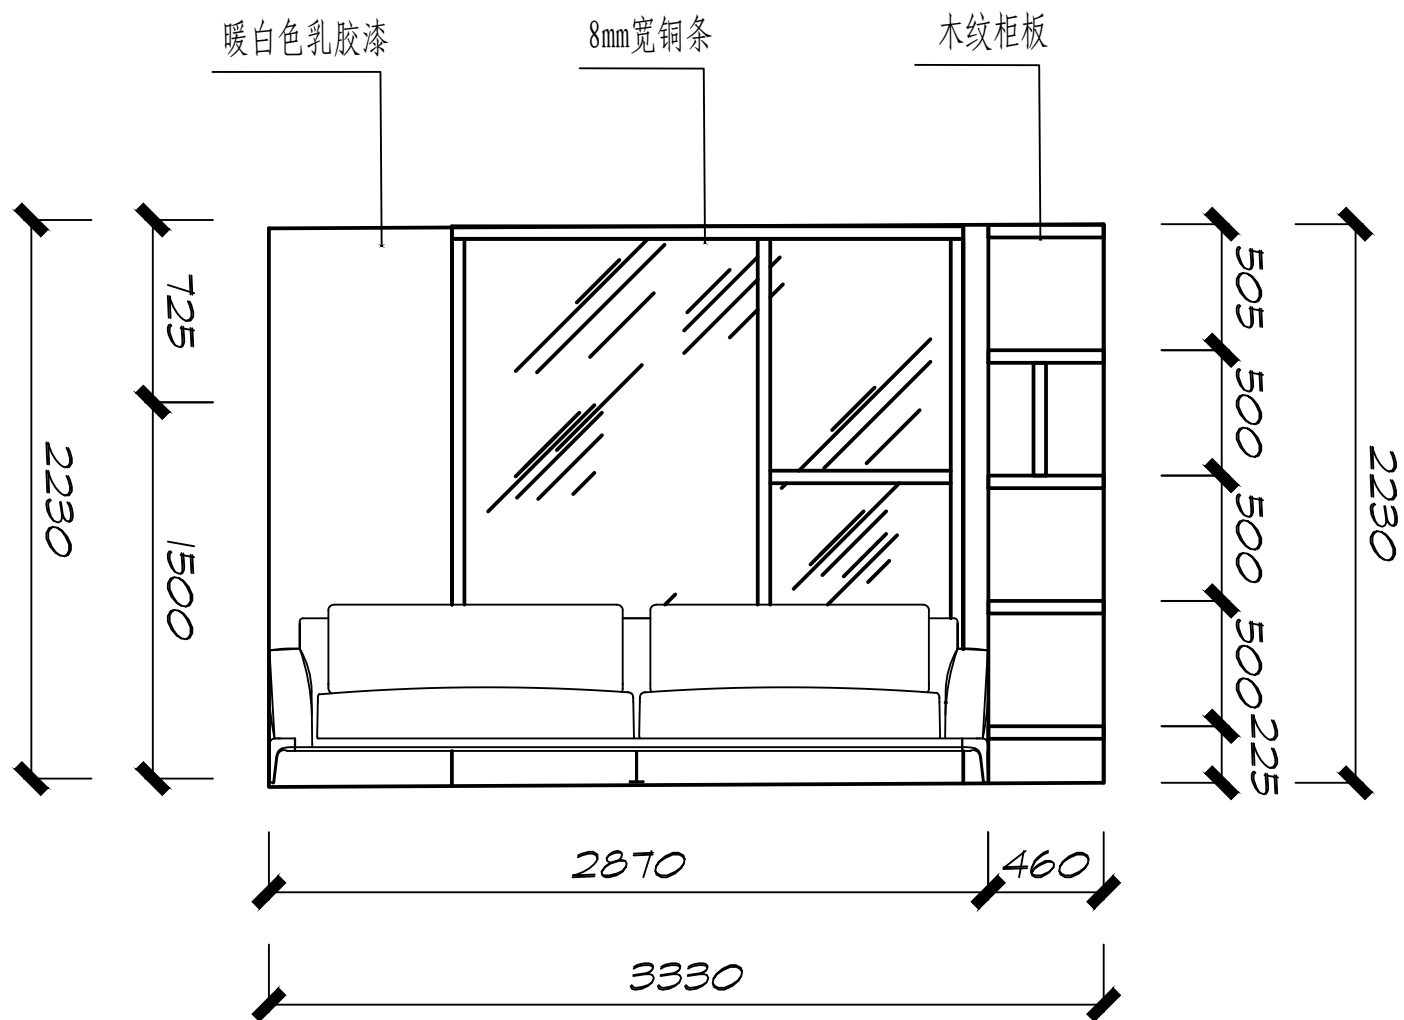

1
1

一层立面图

1:30

